





NUMER LOKALU

30


BUDYNEK	A
PIĘTRO	PIĘTRO 3
ILOŚĆ POKOI	3
WYSOKOŚĆ MIESZKANIA	2,63 m
POWIERZCHNIA LOKALU:	
POWIERZCHNIA UŻYTKOWA	53,69 m ²
POWIERZCHNIA BALKONU	13,62 m ²
POWIERZCHNIA TARASU	m ²
POWIERZCHNIA LOGGI	m ²

POŁOŻENIE LOKALU

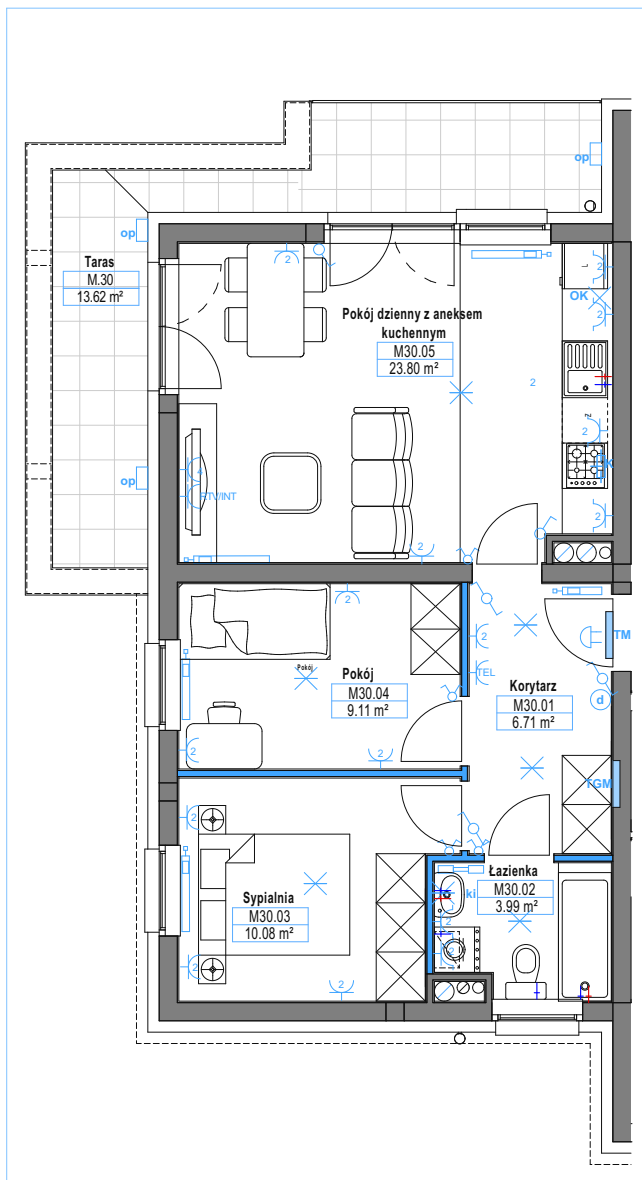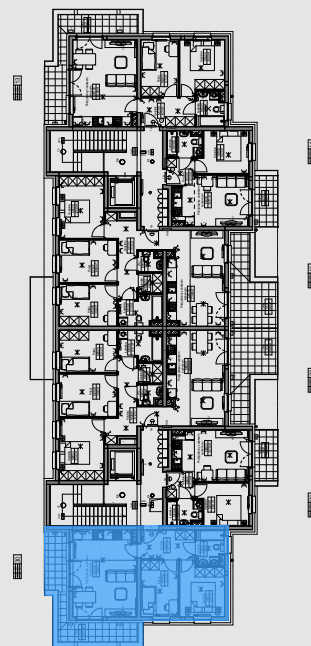

	Tablica główna teletechniczna
	Tablica mieszkalna
	Gniazdo ogólne podwójne
	Gniazdo ogólne poczwórne
	Gniazdo telewizyjne, Internet
	Gniazdo telefoniczne
	Gniazdo ogólne
	IP44 (łazienka, kuchnia)
	Wpust 3F - kuchnia elektr.
	Wpust oświetleniowy - sufit
	Wpust oświetleniowy - kinkiet
	Wpust zasilania - okap
	Oprawa oświetleniowa
	Dzwonek
	Domofon
	Łącznik pojedynczy
	Łącznik podwójny
	Łącznik schodowy
	Podjęście wody

POŁOŻENIE BUDYNKU

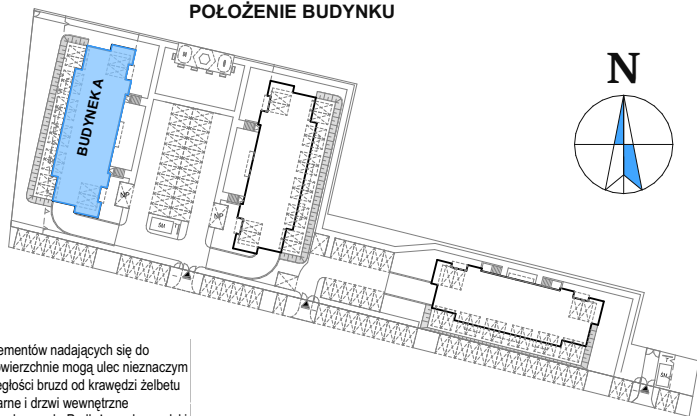

ściany działowe ściany nierozbieralne

SKALA 1:100

0 0.5m 1.0m 2.0m 3.0m 4.0m



Uwaga! Powierzchnia liczona według normy PN-ISO 9836:1997 w stanie wykończonym. Powierzchnia użytkowa lokalu uwzględnia powierzchnię elementów nadających się do demontażu (ścianki działowe), nie uwzględnia natomiast powierzchni otworów na drzwi i okna. Wymiary podane są w stanie surowym. Wymiary i powierzchnie mogą ulec nieznaczącym zmianom. Zabrania się ingerencji w elementy nośne budynku oraz szachty instalacyjne. Nie wolno nawiercać krawędzi żelbetowych. Minimalne odległości bruzd od krawędzi żelbetu $F = 15$ cm. Nie wolno umieszczać gniazd i włączników elektrycznych na słupach. Aranżacja mieszkania, instalacje oraz urządzenia elektryczne, sanitarne i drzwi wewnętrzne przedstawione na rysunku są przykładowe i nie stanowią wyposażenia lokalu. Przedstawiono przykładowe rozmieszczenie urządzeń sanitarnych i kuchennych. Podłoża pod posadzki wykonane ze szlichty. Na warstwy wykończeniowe przewidziano 2 cm. Powierzchnia użytkowa oraz szczegółowe rozwiązania techniczne mogą ulec zmianie.