


poz. ściana fundamentowa
 szt.101
 L=102,50

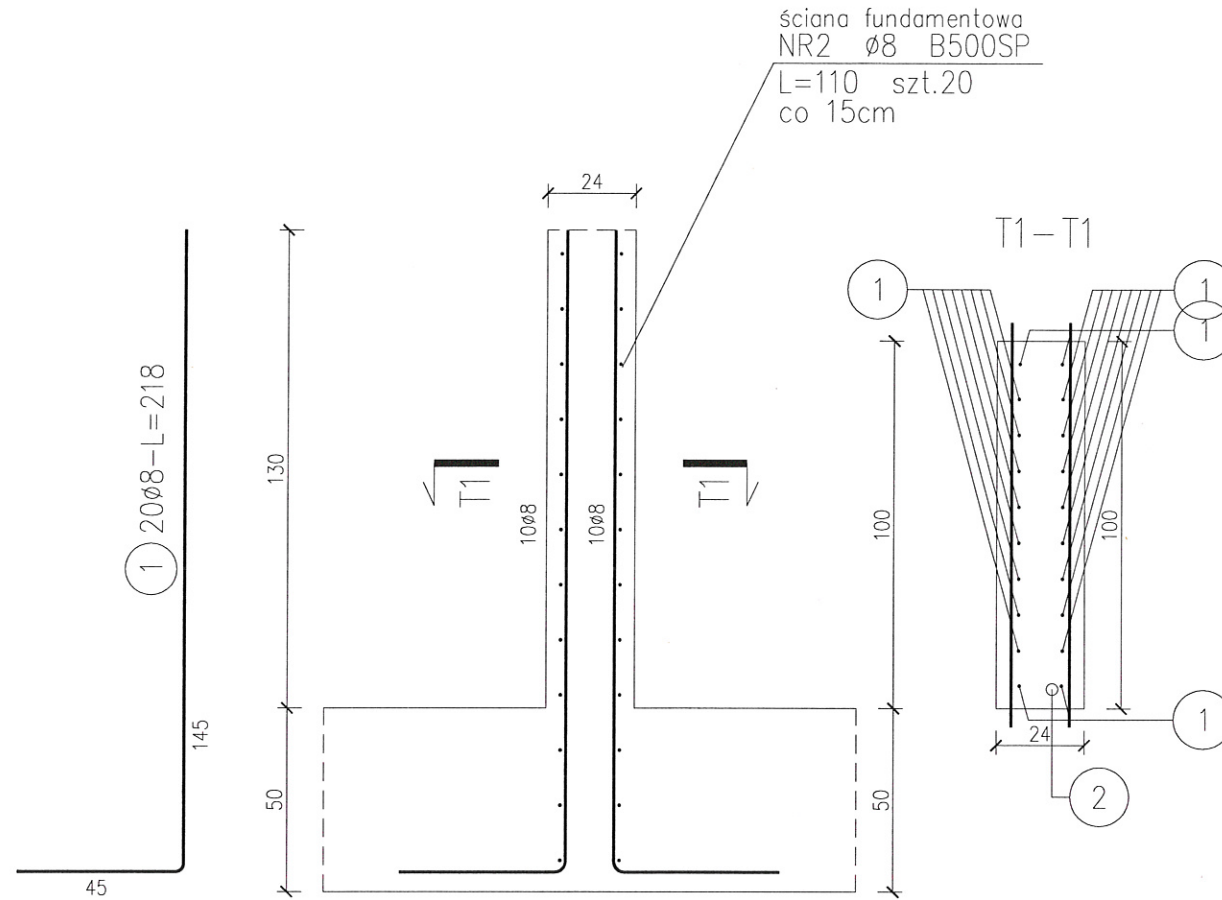

ZESTAWIENIE STALI dla ścian fund. w budynku A

Nr pręta	Ø	Stal	Długość pręta [m]	Liczba		Dł. łączna B500SP Ø8 [m]	
				prętów na 1 poz.	pozycji		
-	mm	-			prętów łącznie [szt]		
Ściana fundamentowa							
1	8	B500SP	2,18	20	101	2020	
2	8	B500SP	1,10	24	101	2424	
Razem długość prętów						[mb]	7070
Masa jednostkowa						[kg/mb]	0,395
Masa prętów dla danej średnicy						[kg]	2792,65
Masa łącznie						[kg]	2792,65

UWAGA : Sumaryczna długość prętów jest długością rzeczywistą w osi pręta metodą B wg PN-EN ISO 3766:2006.

UWAGA 2 : Detal na 1mb ściany.

UWAGA 3 : Pręty nr 2 docinać na budowie z 12m.

Beton C20/25
 stal A-IIIIN (B500SP)
 stal strzemiona A-IIIIN (B500A)
 otulina 5cm

Uwaga !

Pręty poz.2. o długości 12m
 łącznej długości 2424 m

PROJEKTANT
 inż. Wiesław Janus
 upr. arch.: 1123/88/Lo
 upr. konst.: 590/84/Lo

24.05.

BUDYNEK A

Jednostka projektowa:	Archimedia Architekci i Inżynierowie ul. Święciańska 6, 61-132 Poznań telefon: 607 170 057, 609 622 206 e-mail: archimedia@archimedia.com.pl	
Branża:	KONSTRUKCJA	Stadium dokumentacji: PROJEKT WYKONAWCZY
Inwestor:	MIEJSKIE TOWARZYSTWO BUDOWNICTWA SPOŁECZNEGO w GOSTYNINIE, SPÓŁKA z ograniczoną odpowiedzialnością 09-500 Gostynin, ul. Bierzwicka 14a	
Nazwa inwestycji:	BUDYNEK MIESZKALNY WIELORODZINNY, MIESZKALNO USŁUGOWY, GARAZY ORAZ NIEZBĘDNEJ INFRASTRUKTURY i PARKINGÓW PRZY UL. 3-go MAJA i PARKOWEJ W GOSTYNINIE	
Lokalizacja inwestycji:	GOSTYNIN, UL. 3-go MAJA i PARKOWA, DZIAŁKI NR 3108/8, 3108/6, 3108/11, 53/1, 3110/9,	
Projektant:	inż. Wiesław Janus	uprawnienia budowlane w specjalności konstrukcyjnej nr 1123/88/Lo
Zespół projektowy:		P. podpis:
Sprawdzający:	mgr inż. Piotr Jachnik	uprawnienia budowlane w specjalności konstrukcyjnej nr WKP/0214/POOK/07
Treść rysunku:	Ściana fundamentowa	
Rewizja:	Rysunek sporządził:	Data: 03.2016 Skala: 1:20 Nr rys.: K-13
UWAGA! PROJEKT ROZPATRYWAĆ ŁĄCZNIE Z PROJEKTAMI BRANŻOWYMI		
© Wszelkie prawa zastrzeżone. Powielanie lub wykorzystywanie niezgodne z przeznaczeniem bez zgody właściciela dokumentacji zabronione		