


RZUT GARAŻY

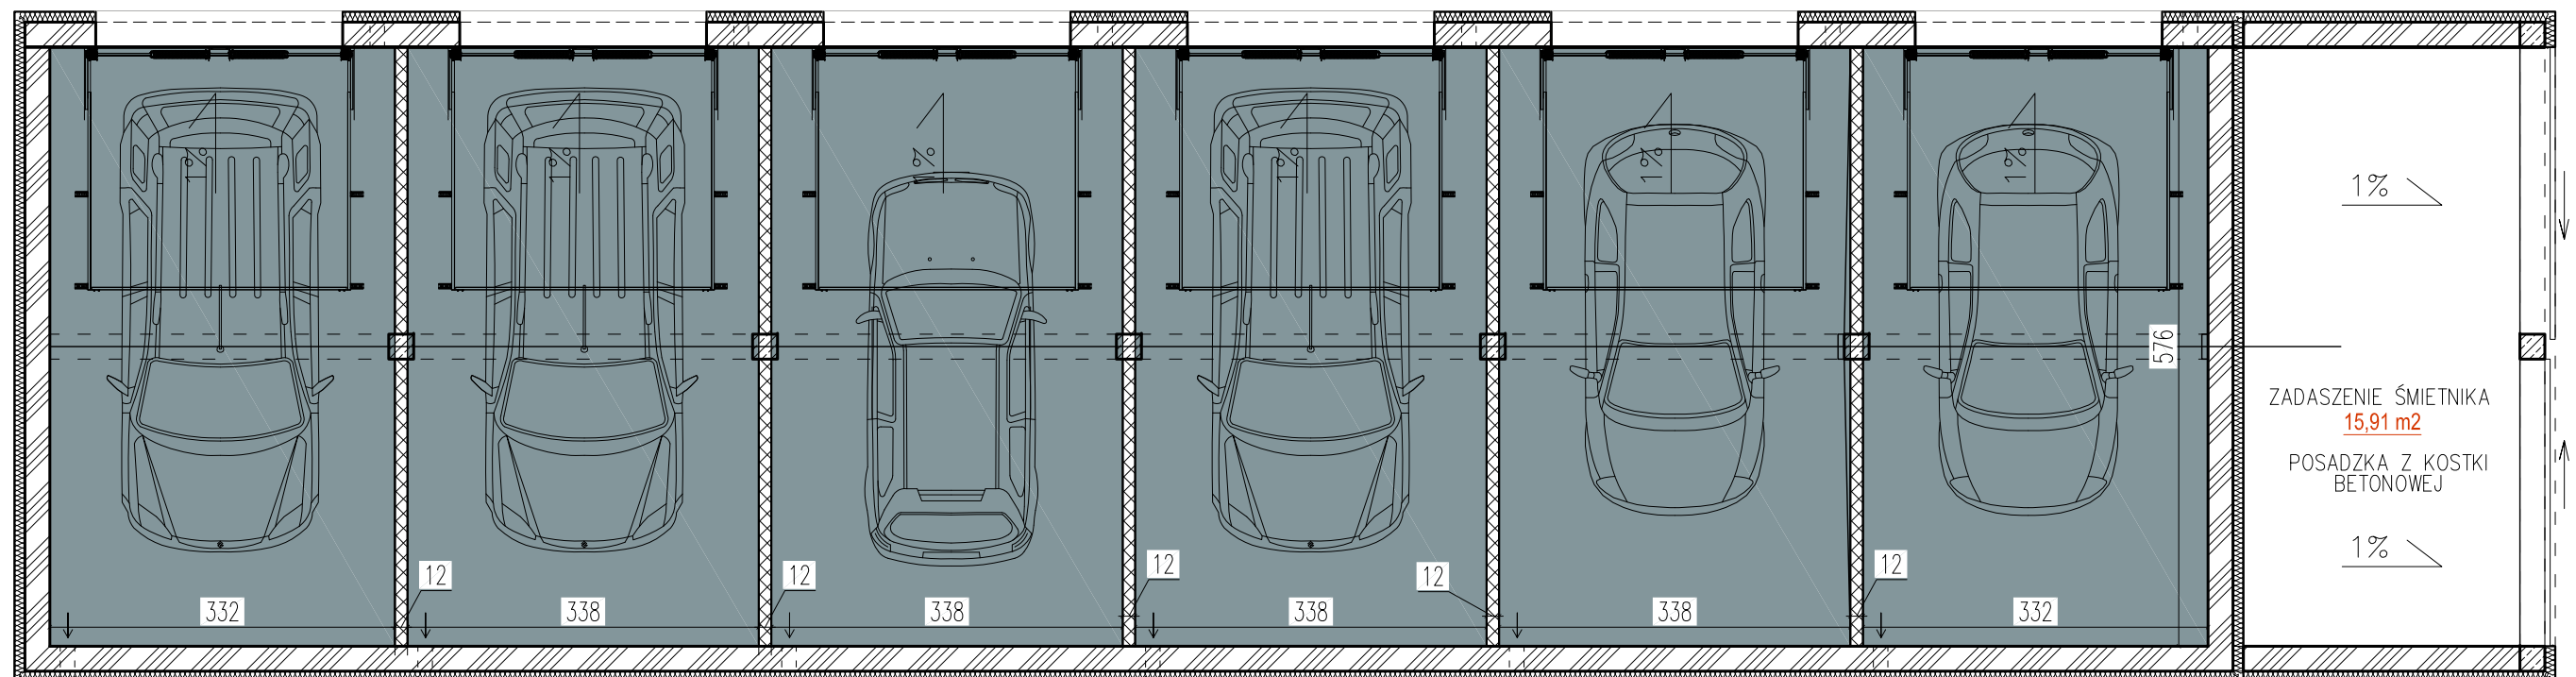

0 / 1
GARAŻ
INDYWIDUALNY
19,10 m²

0 / 2
GARAŻ
INDYWIDUALNY
19,44 m²

0 / 3
GARAŻ
INDYWIDUALNY
19,44 m²

0 / 4
GARAŻ
INDYWIDUALNY
19,44 m²

0 / 5
GARAŻ
INDYWIDUALNY
19,44 m²

0 / 6
GARAŻ
INDYWIDUALNY
19,10 m²